


Согласовано			Взам. инв. №		Подпись и дата		Инв. № подл.	

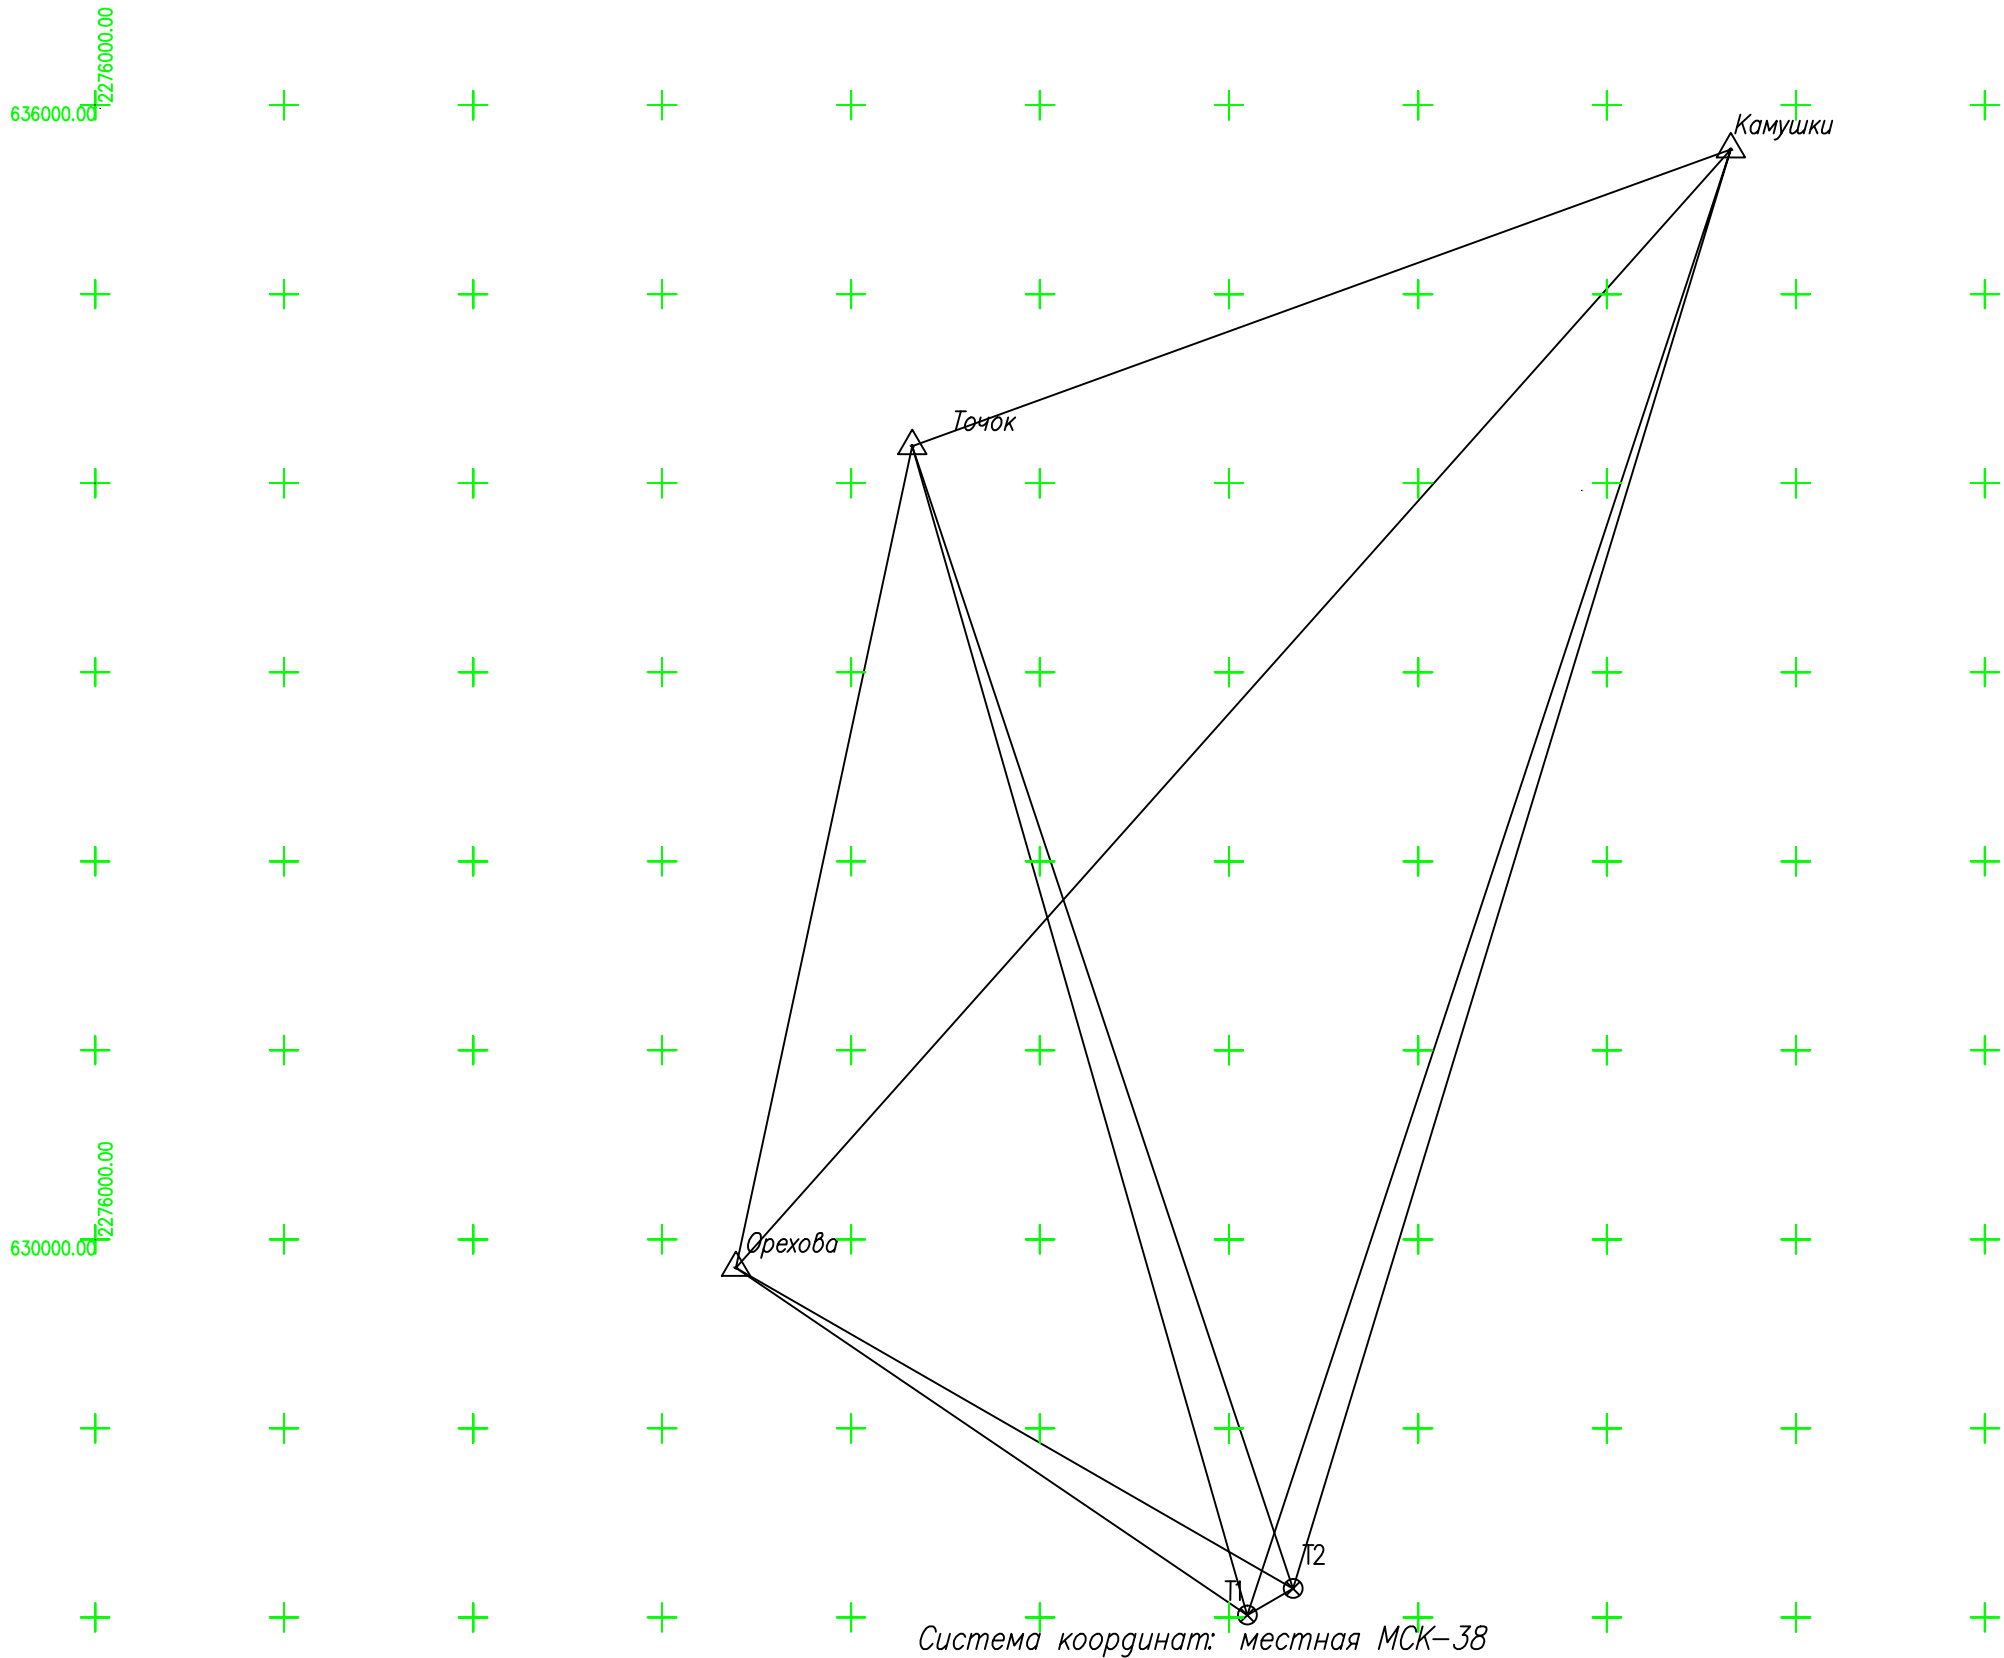

Условные обозначения:

Орехова  $\triangle$  – исходные пункты (ГГС)

П1  $\otimes$  – определяемые пункты

						09/ЗЭС-2017-ИИ.1				
						ОАО ИЭСК "ЗЭС"				
Изм.	Кол.уч.	Лист	Ндок.	Подпись	Дата	Строительство электрических сетей 10/0,4 кВ Манут-Манут	Стадия	Лист	Листов	
							ПД	1	1	
Составил	Лентович ЕА						Схема GPS сети Масштаб 1:40000	ООО"СПСК"		
Проверил	Шариков А.В. 