
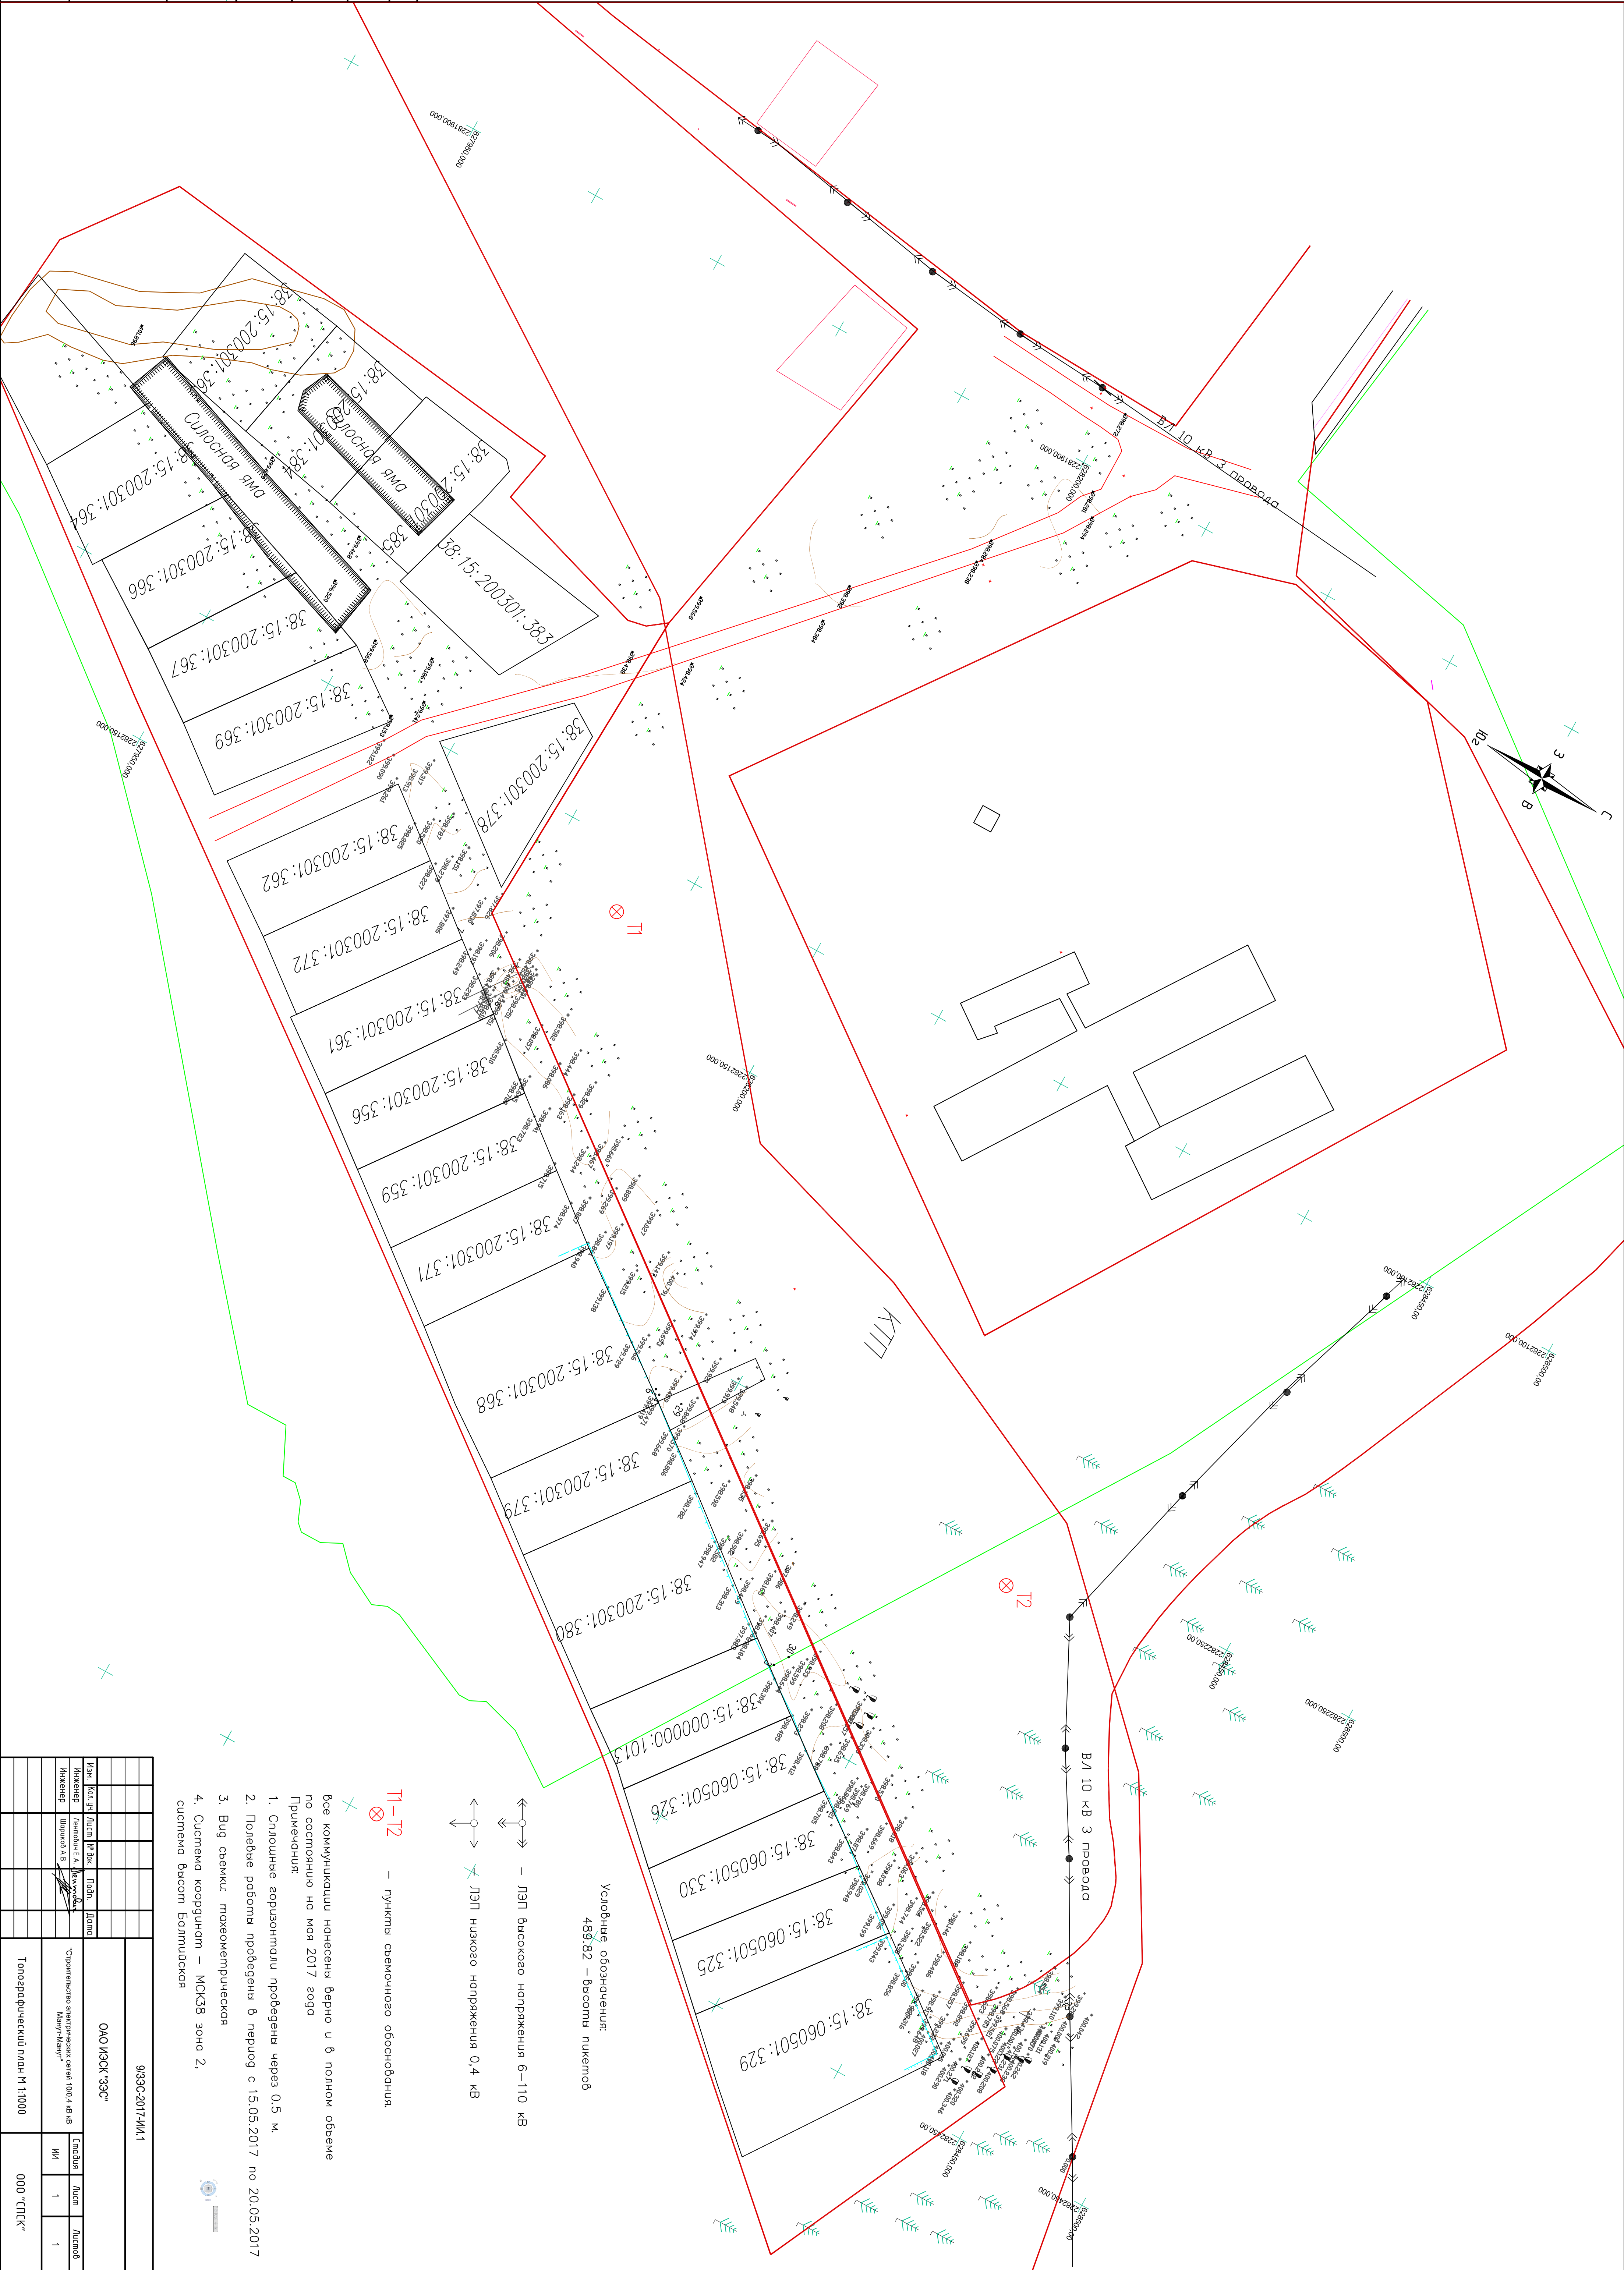


Инв. № подл.	Подпись и дата	Взам. инв. №					

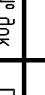

						9/83С-2017-ИИ.1			
						ОАО ИСКЗЭС			
Изм.	Кол. л.	Лист	№ док.	Подп.	Дата	Строительство энергетических сетей 100,4 кВ в Магистраль	Специя	Лист	Листов
Инженер			Лавочкин Е.А.						
Инженер			Шаров А.В.						
Топографический план М 1:1000						000 "СПСК"			

- Т1-12 — пункты съёмочного обоснования.
- ЛЭП высокого напряжения 6–110 кВ
- ЛЭП низкого напряжения 0,4 кВ
- Удобные обозначения:
489,82 — высоты пикетов
1. Сплошные горизонталы проведены через 0,5 м.
 2. Полевые работы проведены в период с 15.05.2017 по 20.05.2017
 3. Вид съемки: фотоаэрометрическая
 4. Система координат — МСКЗ8 зона 2.